

Wordt dit jouw droomhuis?



Hortensiastraat 10 B

Wezep



Keizer Garantiemakelaars

Stationsweg 31
8091 AA Wezep

038-3761782

info@keizergarantiemakelaars.nl
keizergarantiemakelaars.nl



**Een huis koop
je niet alleen**

Wij gaan je daarbij
ondersteunen

Garantiemakelaars
staan voor je klaar

Wat leuk dat je interesse hebt in deze woning!

'Mijn spiksplinternieuwe droomhuis staat al klaar!' – in deze
NIEUWGEBOUWDE ROYALE MIDDENWONING kun jij snel in!

Vraagprijs € 479.500,- k.k.





Kenmerken van deze woning

Soort woning	Eengezinswoning
Type woning	Tussenwoning
Bouwjaar	2025
Inhoud	385 m ³
Woonoppervlakte	123 m ²
Perceeloppervlakte	166 m ² (voorlopig perceel)
Tuin	Voor- en achtertuin (zelf aan te leggen)
Energie label	A+++
Aantal kamers	4
Aantal slaapkamers	3
Garage	2 parkeerplaatsen
Schuur/ Berging	Geen



Mandelig perceel tbv recht van overpad
 Om op de eigen parkeerplaatsen te kunnen komen, en de achteringangen te kunnen gebruiken is er een mandelig perceel, waar alle nieuwe bewoners eigenaar van worden.



Omschrijving van de woning

'Mijn spiksplinternieuwe droomhuis staat al klaar!' – in deze NIEUWGEBOUWDE ROYALE MIDDENWONING kun jij snel in!

Dit is fijn én uniek! Waar vind je nu een nieuwbouwwoning zonder lange bouwtijd? Hier aan de Hortensiastraat 10A!

Deze gloednieuwe prachtige nieuwbouwwoning in het kleinschalige project 'Oranjehof' in Wezep is bijna af en wacht op jou. Inclusief keuken, badkamer en je kunt snel verhuizen en meteen genieten van een huis dat jij helemaal naar jouw smaak kan afwerken en stylen!

Wat deze woning extra bijzonder maakt? Jij kiest zelf de wand- en vloerafwerking, zodat je je eigen stijl helemaal door kunt voeren. Het grote werk is binnen gedaan, alles is splinternieuw en de keuken en badkamer compleet met o.a. ligbad en tweede toilet, zijn al geplaatst. De tuin kun je naar je eigen wens indelen en aanleggen. Genoeg mogelijkheden nog om je eigen wensen toe te voegen aan dit mooie project!

Duurzaamheid staat hier voorop: de woning is volledig geïsoleerd, beschikt over een energiezuinige warmtepomp, zonnepanelen én vloerverwarming met vloerkoeling. Zo woon je niet alleen comfortabel, maar ook milieuvriendelijk en voordelig.

De ligging? Perfect! Op een rustige hoek, maar toch dichtbij het bruisende centrum van Wezep, het station en alle voorzieningen. Met de auto ben je snel op de A28 en A50, wat woon-werkverkeer extra makkelijk maakt. Wat maakt deze woning zo ideaal?

Alle voordelen op een rij:

- direct bewoonbaar, zonder lange wachttijd
- kies zelf je wand- en vloerafwerking, helemaal naar jouw smaak
- luxe keuken en ruime badkamer met ligbad, aparte douche en meer
- zeer duurzaam met warmtepomp, zonnepanelen en vloerverwarming/-koeling
- energiezuinig
- parkeerplekken op eigen terrein
- mandelig binnenterrein aan de achterzijde van de woningen
- centrale en rustige locatie nabij centrum, station en

uitvalswegen

Indeling:

Begane grond: entree/ hal - meterkast - toilet - trapopgang - woonkamer - provisiekast - open keuken - bijkeuken met achterentree.

1e verdieping: overloop - drie slaapkamers - badkamer met ligbad, aparte douche, toilet en wastafelmeubel.

2e verdieping: ruime zolder via vaste trap, ideaal als werkruimte, hobbykamer of extra slaapkamer - stookruimte.

Perceel:

Perceeloppervlakte: 170 m²

Voor- en achtertuin - geheel naar eigen wens aan te leggen

Achtertuin op het zuidwesten

Twee parkeerplaatsen op eigen terrein

Exclusief berging maar wel ruimte om een eigen berging te plaatsen

Bouwnummer 5

Technisch:

17 zonnepanelen


Vloerverwarming op begane grond en 1e verdieping

Alpha Innotec Paros luchtwarmtepomp

180L boiler


Voordelen van deze installatie: geen buitendeel, compact, zeer stil en geschikt voor warm en koelen

Plattegrond

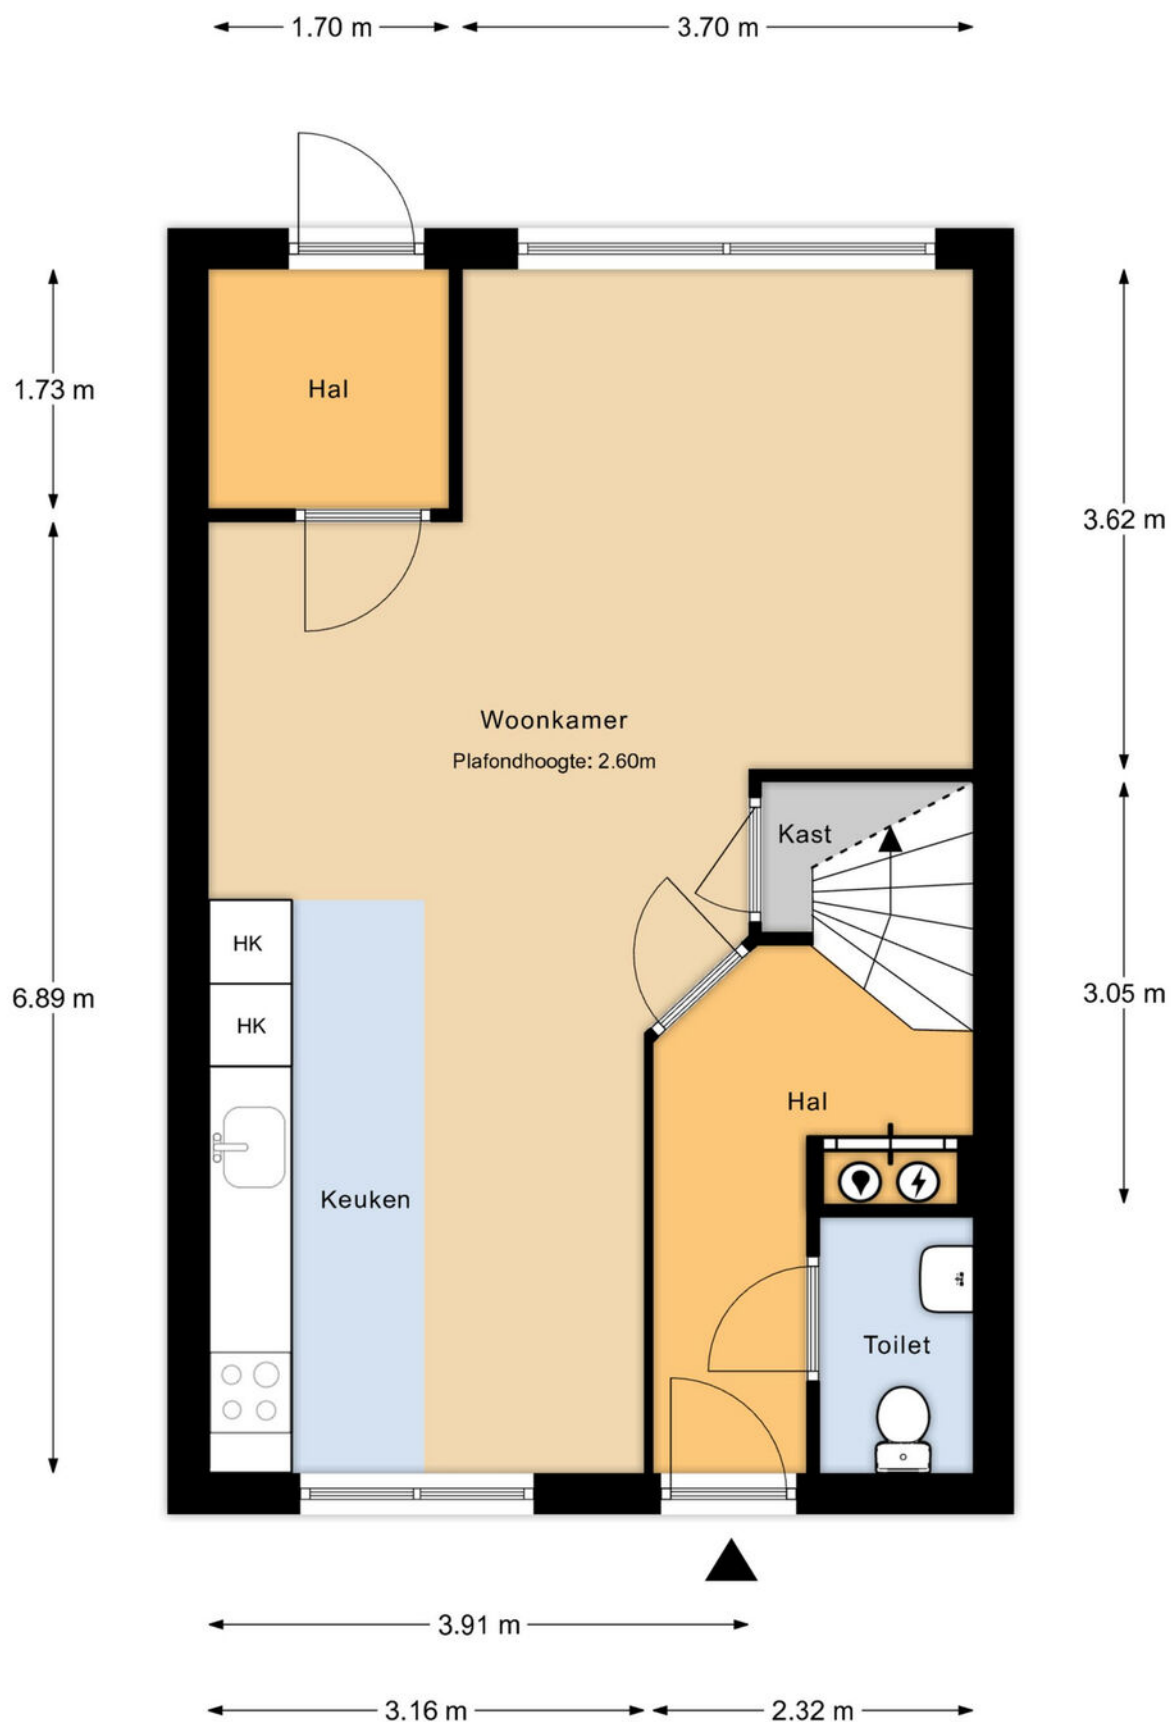


DEZE PLATTEGRONDEN ZIJN OPGEMAAKT VOOR INDICATIEVE DOELEINDEN.
HIERAAN KUNNEN GEEN RECHTEN WORDEN ONTLEEND

Plattegrond

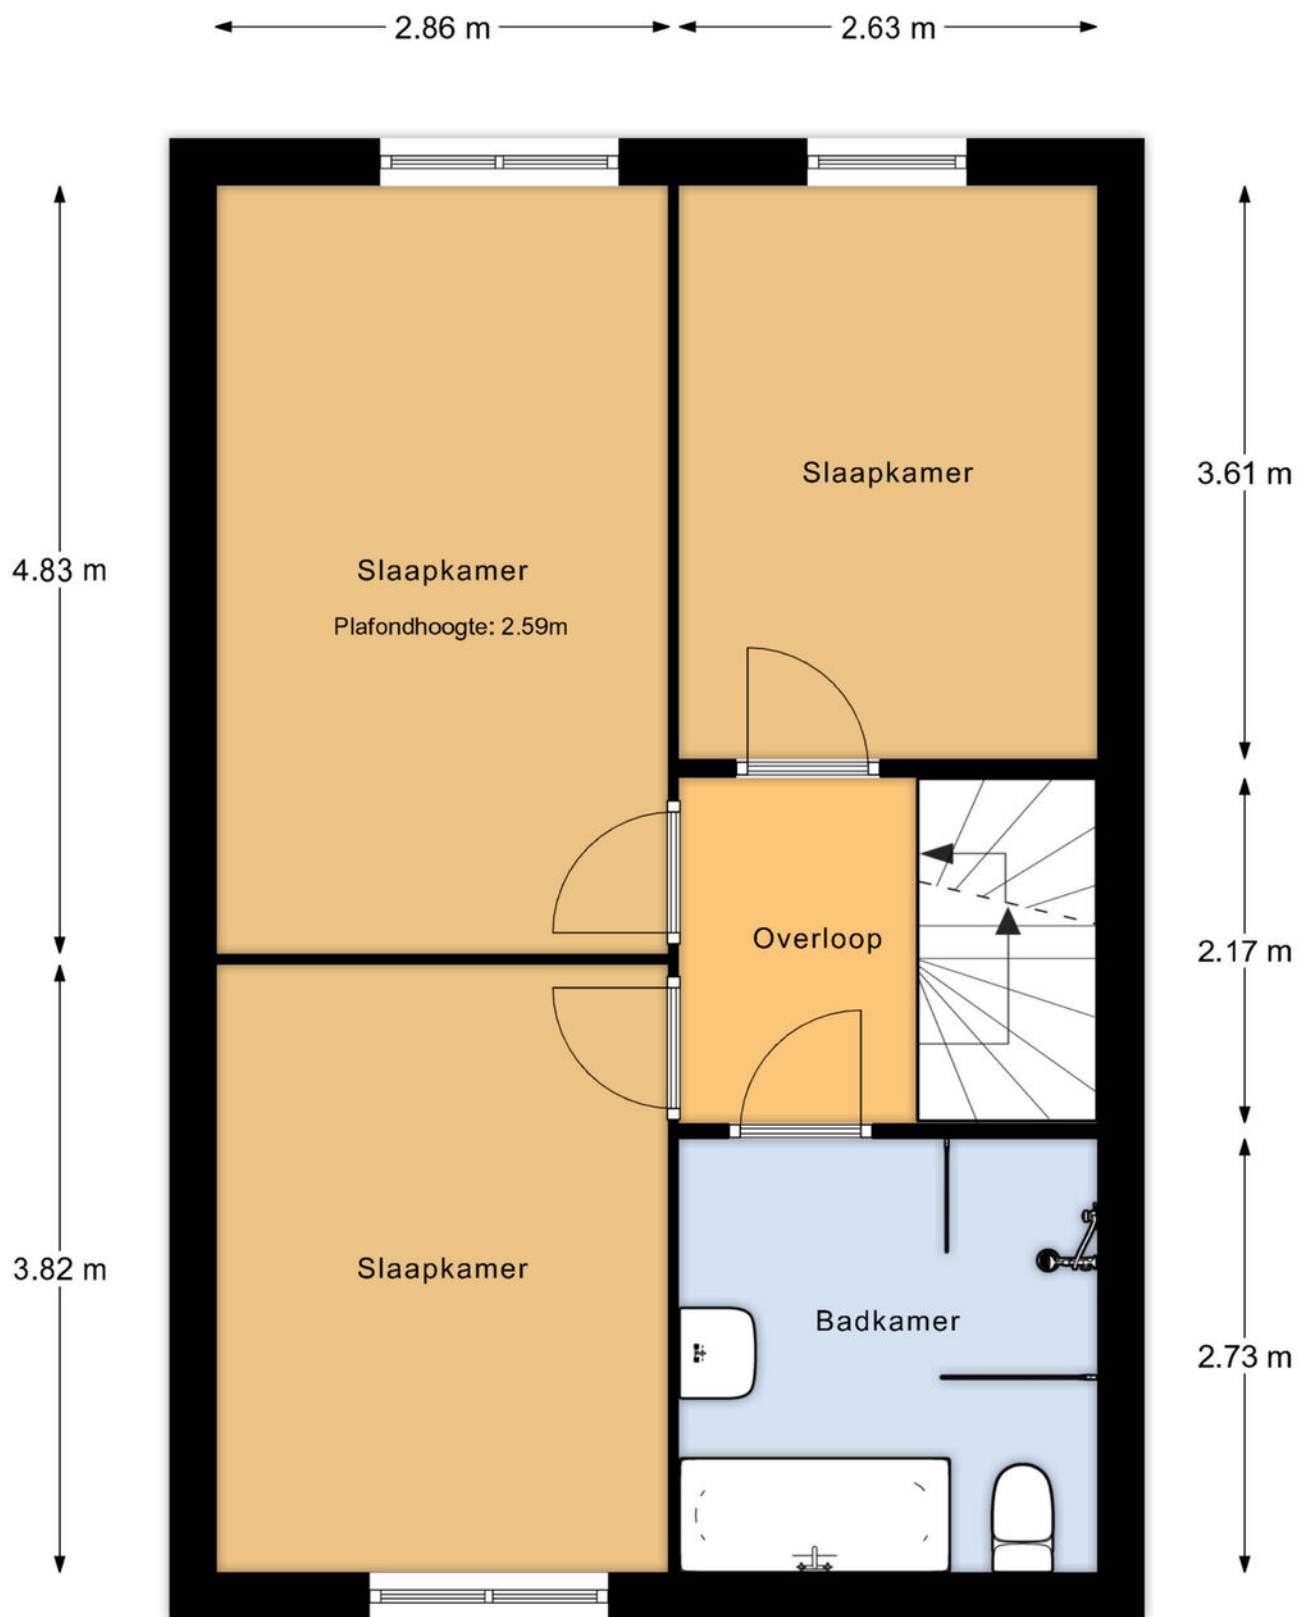

DEZE PLATTEGRONDEN ZIJN OPGEMAAKT VOOR INDICATIEVE DOELEINDEN.
HIERAAN KUNNEN GEEN RECHTEN WORDEN ONTLEEND

Plattegrond

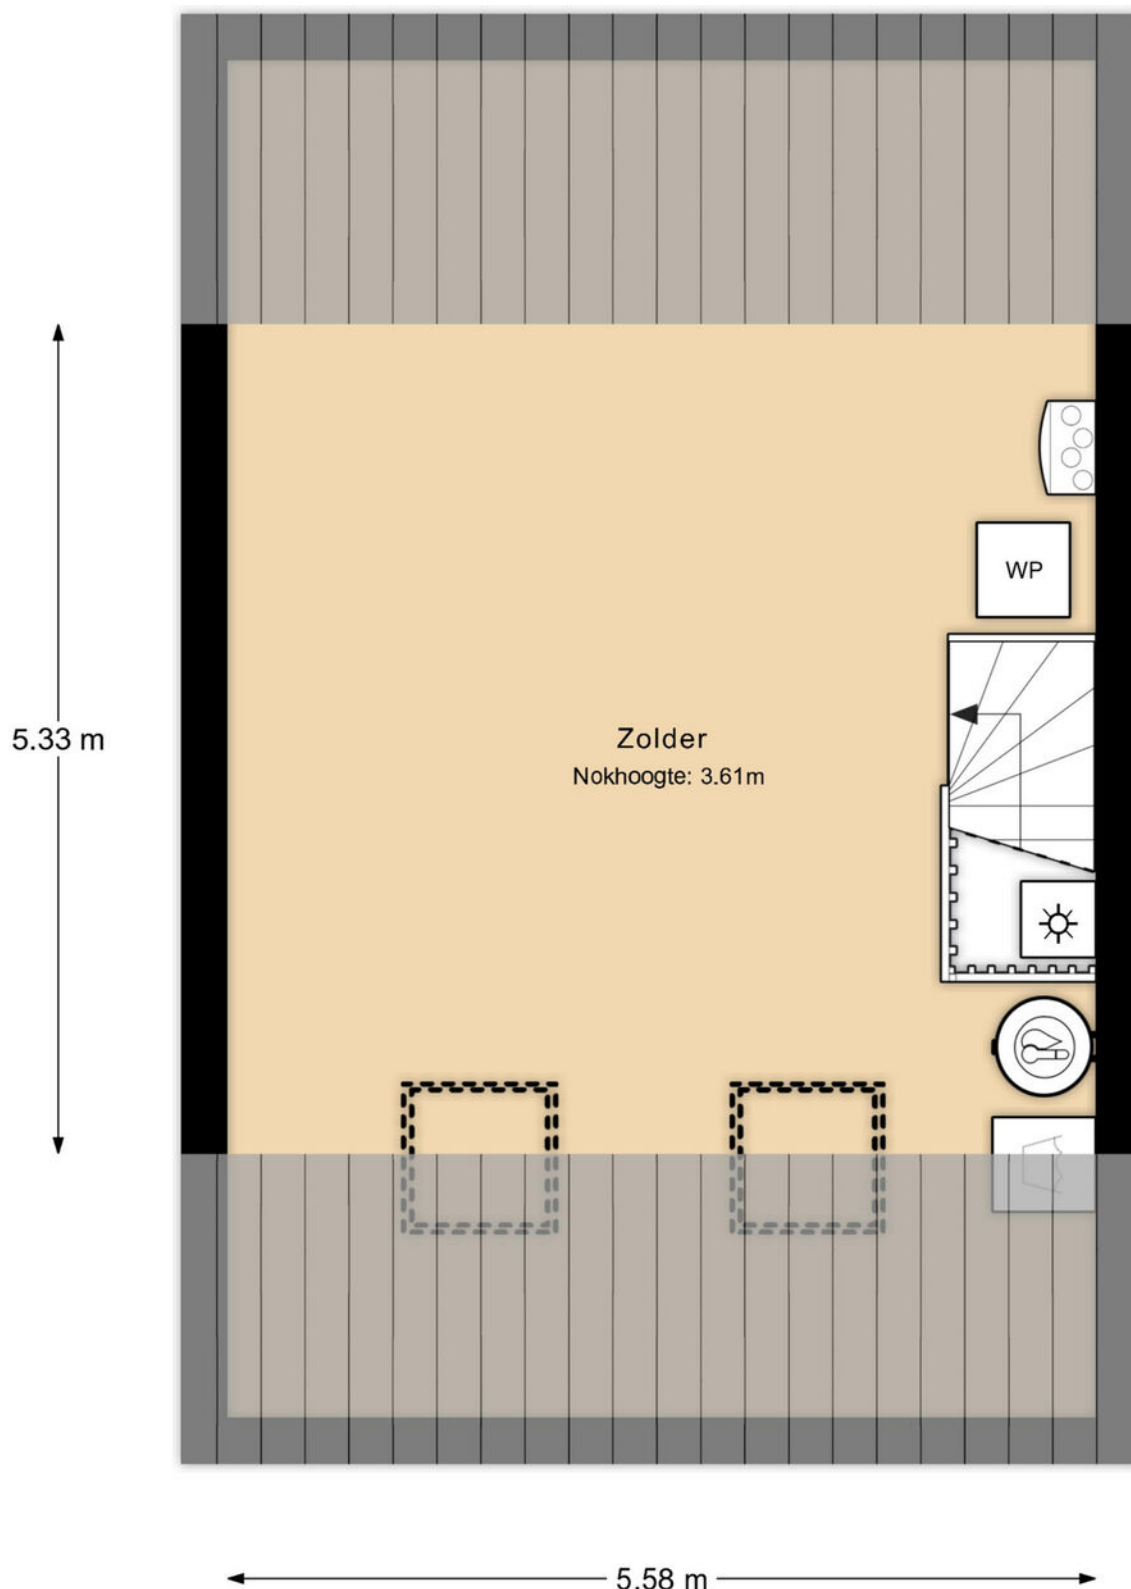


DEZE PLATTEGRONDEN ZIJN OPGEMAAKT VOOR INDICATIEVE DOELEINDEN.
HIERAAN KUNNEN GEEN RECHTEN WORDEN ONTLEEND


Plattegrond



Plattegrond

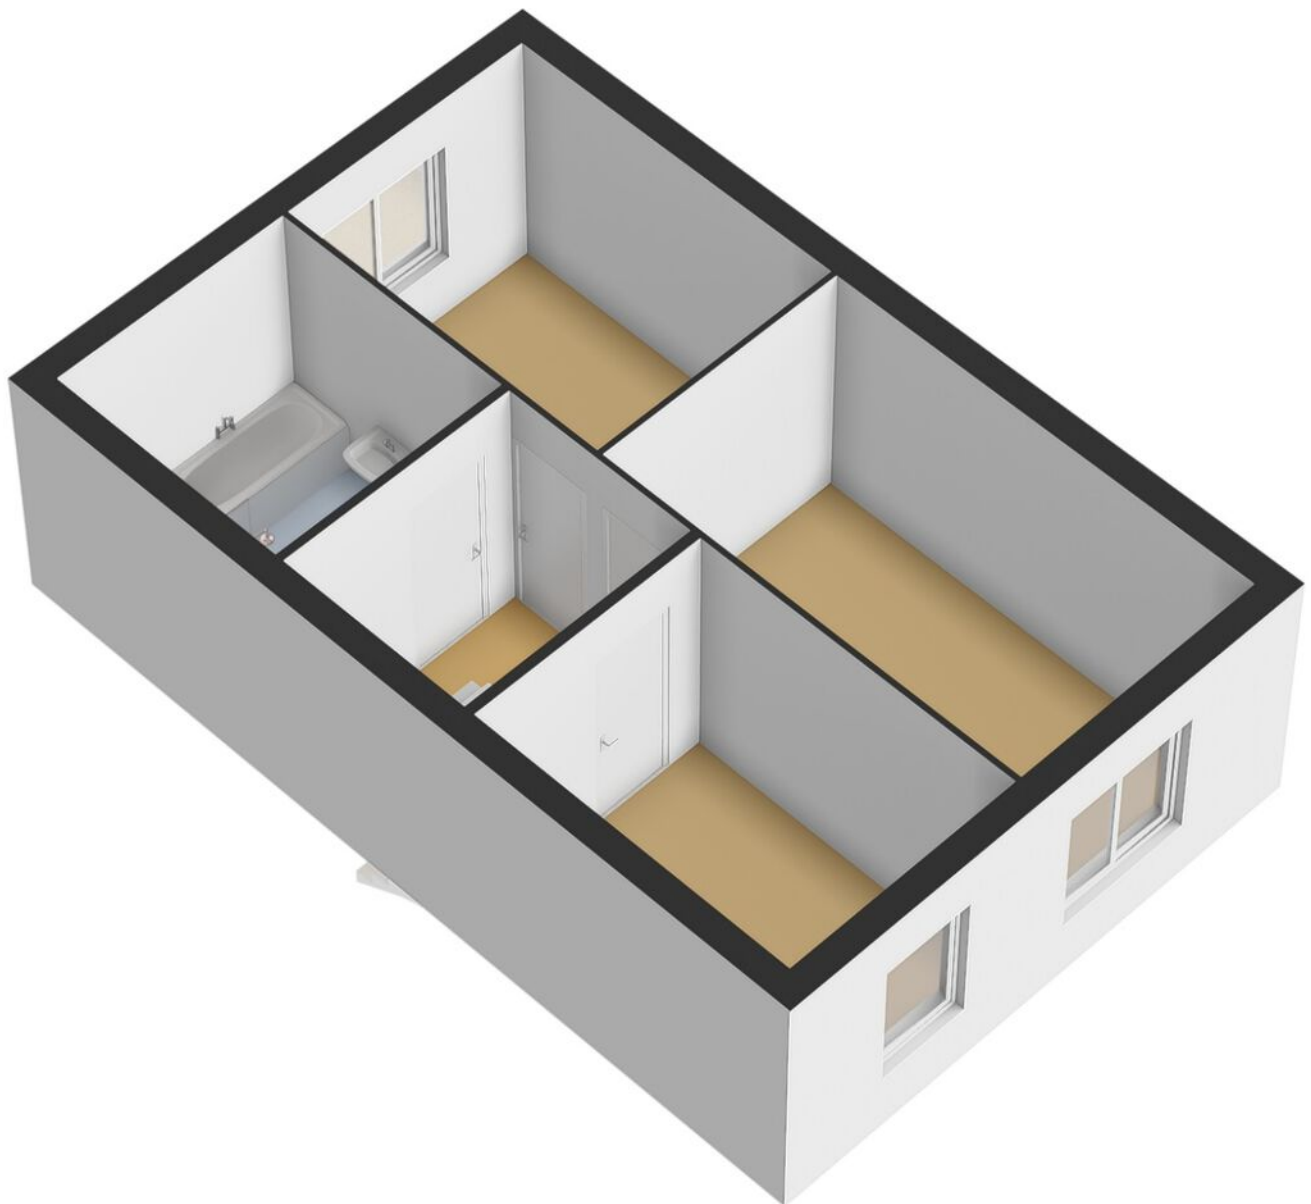


Plattegrond

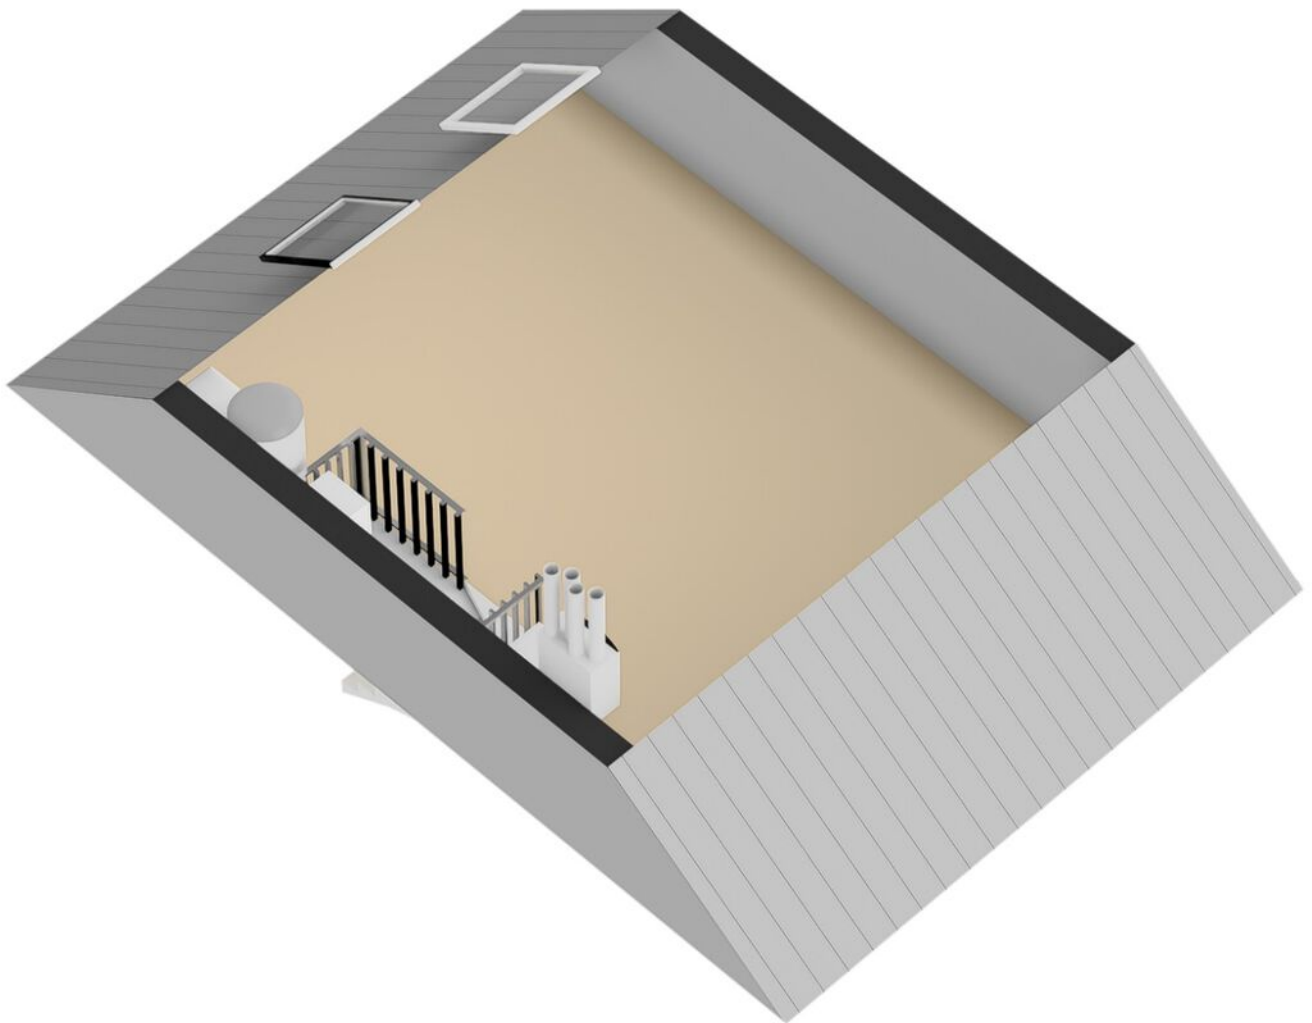

Kadastrale kaart

Kadastrale kaart



Uw referentie: Hortensiastraat

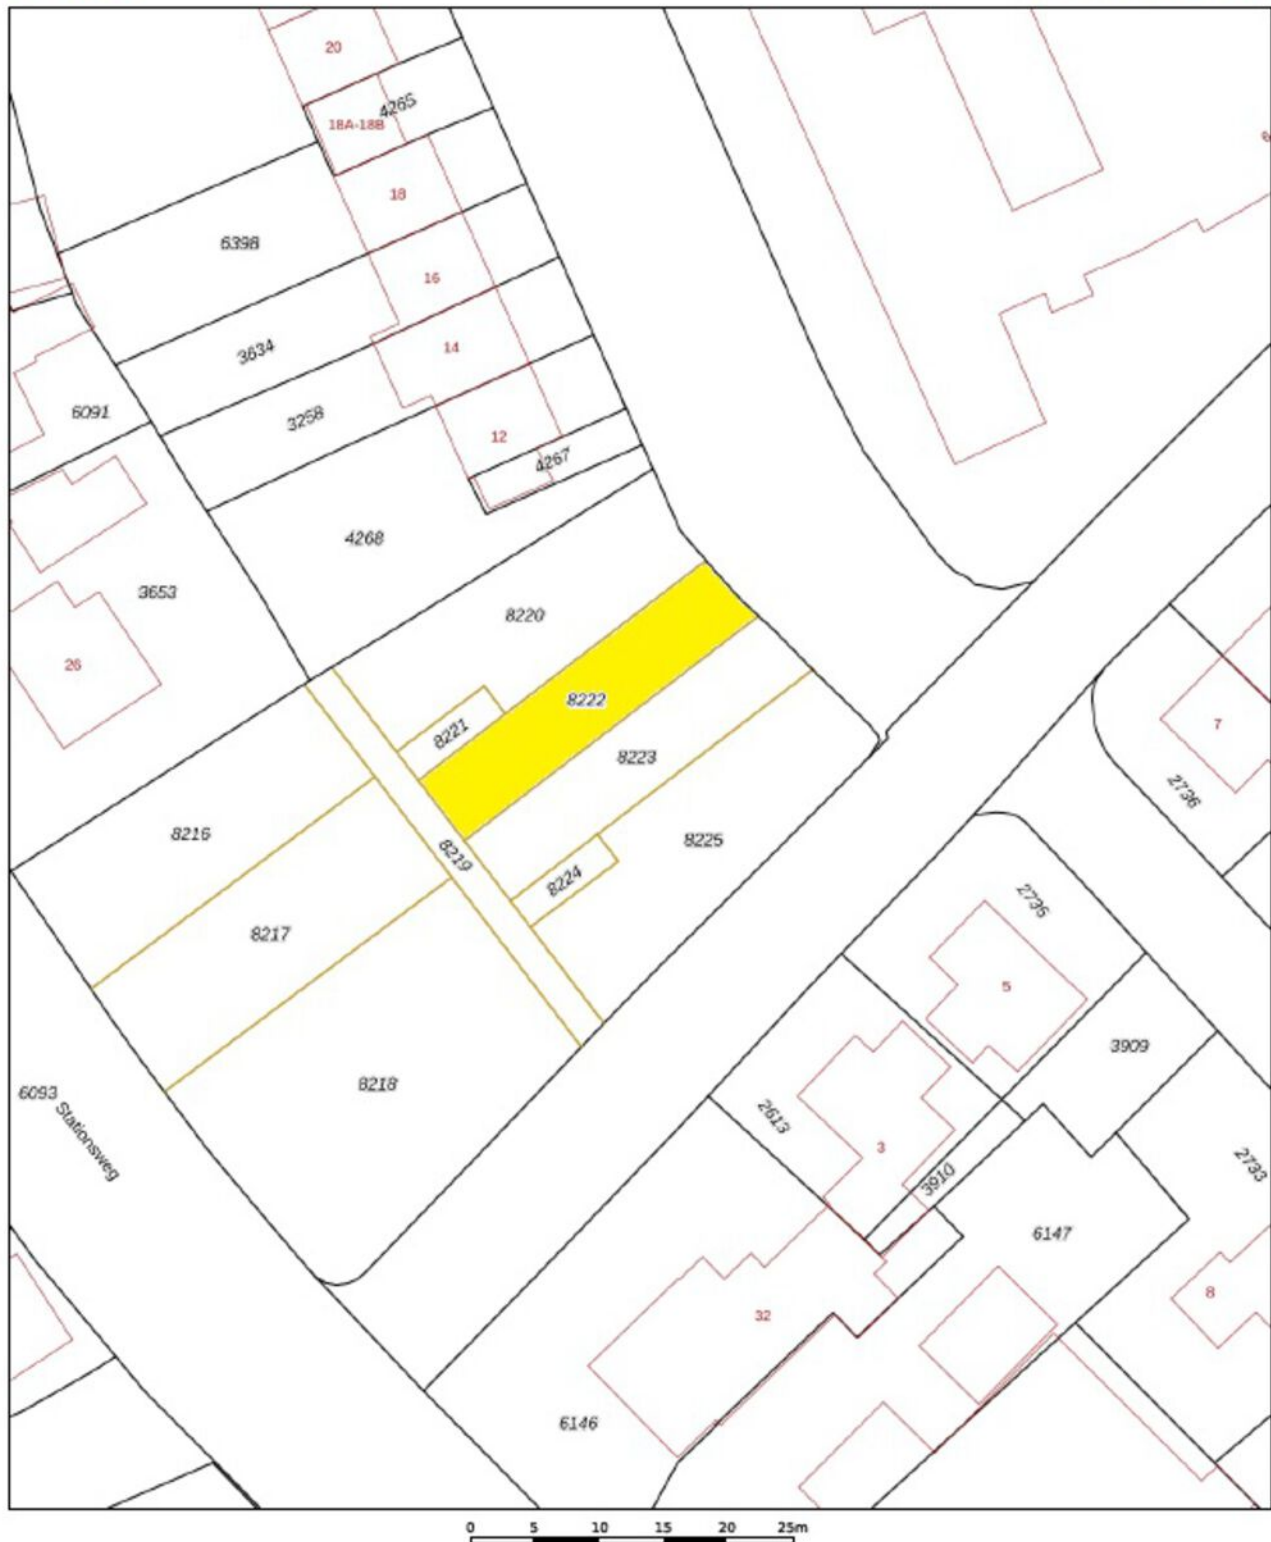

12345	Deze kaart is noordgericht	Schaal 1: 500	
25	Perceelnummer	Kadastrale gemeente	Oldebroek
	Huisnummer	Sectie	M
	Vastgestelde kadastrale grens	Perceel	8223
	Voorlopige kadastrale grens		
	Administratieve kadastrale grens		
	Bebouwing		
Voor een aansluitend uittreksel, geleverd op 25 maart 2025 De bewaarder van het kadaster en de openbare registers			
Aan dit uittreksel kunnen geen betrouwbare maten worden ontleend. De Dienst voor het kadaster en de openbare registers behoudt zich de intellectuele eigendomsrechten voor, waaronder het auteursrecht en het databankenrecht.			



Locatie op de kaart

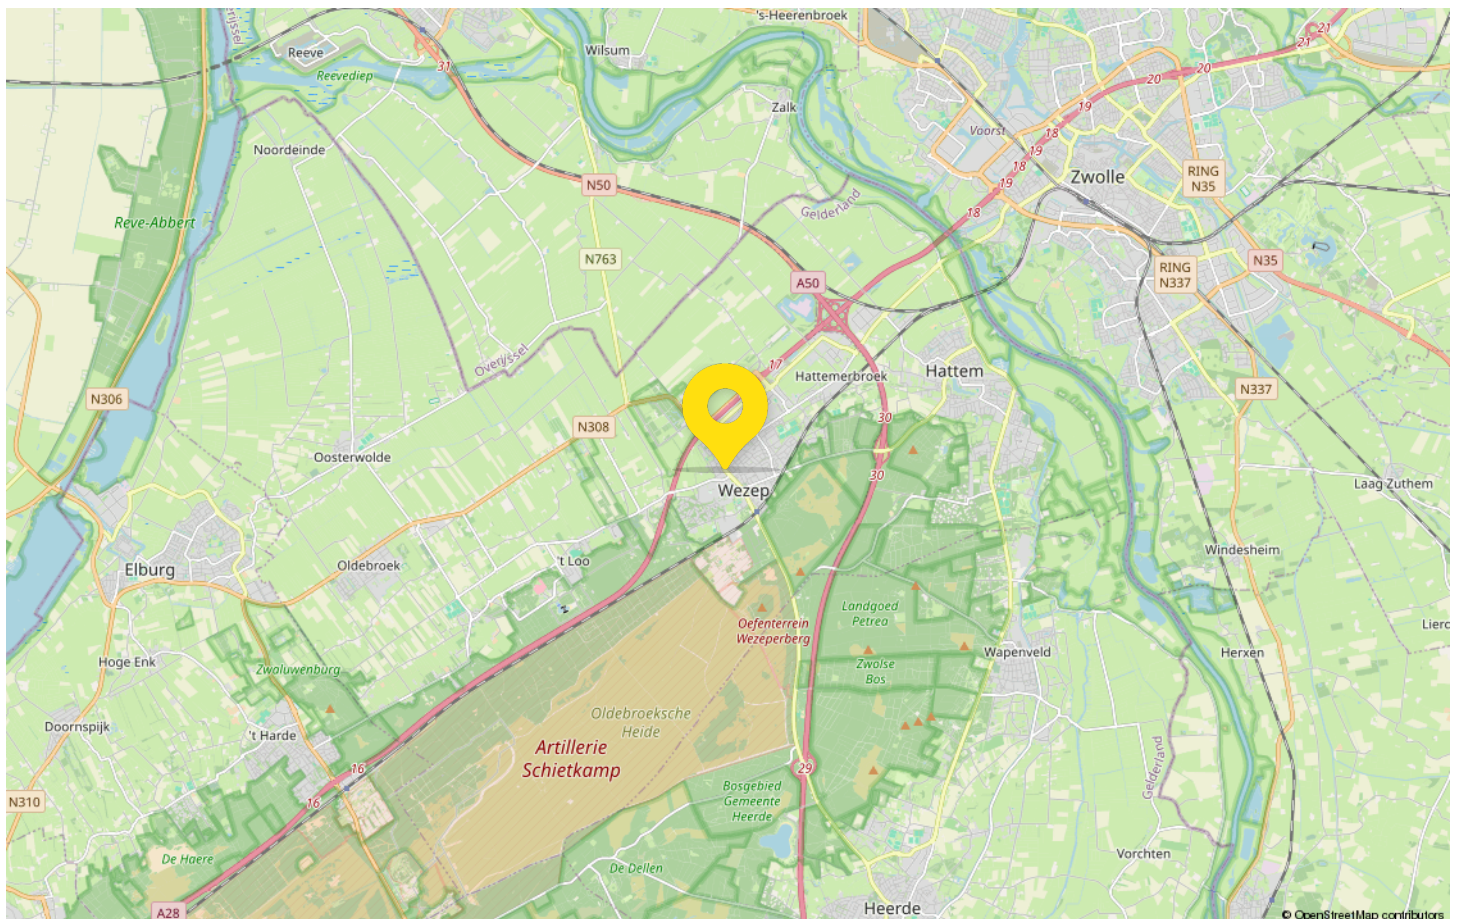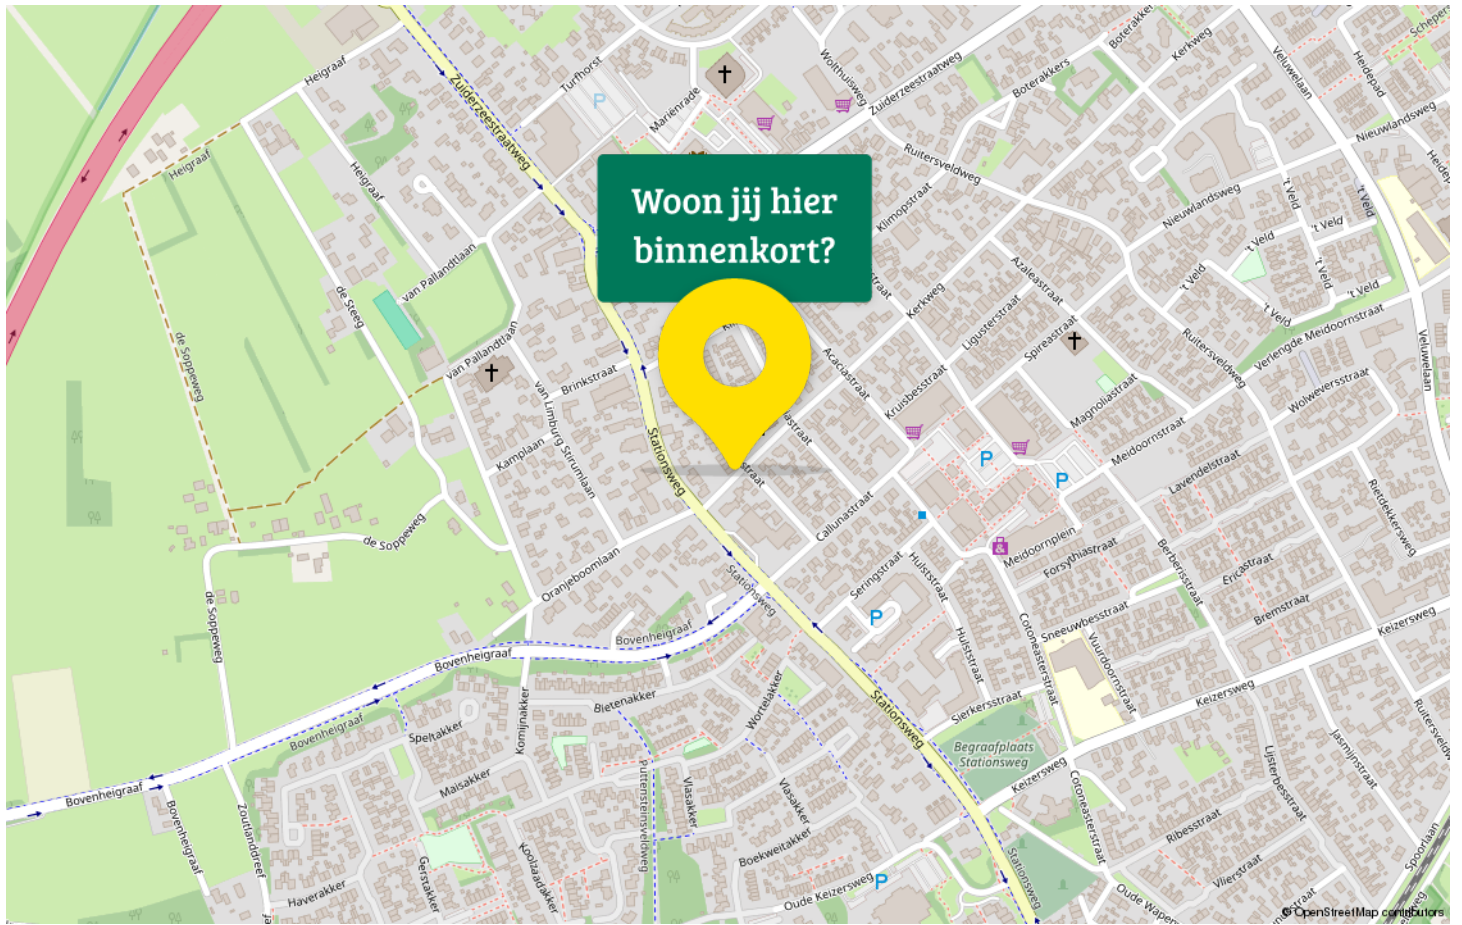

Maak kennis met Wezep

Wonen in een mooie groene en bosrijke omgeving en tegelijk een hele centrale uitvalsbasis? Welkom in Wezep!

Het dorp telt ca. 13.000 inwoners, en maakt deel uit van de Gelderse gemeente Oldebroek. Het is een dorp voor jong en oud en in het dorp heerst een leuke, gezellige dorpscultuur. Het winkelcentrum van Wezep heeft een uitgebreid winkelbestand met diverse supermarkten, drogisterijen en op donderdag is er een kleine weekmarkt.



Er is een bloeiend verenigingsleven met o.a. een eigen voetbalvereniging, muziekverenigingen, gymnastiekvereniging, tennis- en padelclub en diverse andere verenigingen. Voor sport- en ontspanning kun je terecht bij diverse sportscholen, fysiosport of je trekt baantjes of ontspant in zwembad De Veldkamp. Er zijn meerdere basisscholen én een school voor voortgezet onderwijs. Het openbaar vervoer in Wezep is uitstekend. Een eigen NS-treinstation en er zijn goede busverbindingen. Liever met eigen auto op pad? De rijkswegen A50 en A28 zijn met een paar minuten bereikbaar.

In Wezep vind je de combinatie van enerzijds de prachtige bossen en heidevelden van de Veluwe en aan de andere kant de groene landerijen van het Nederlandse landschap. Een mooie combinatie en vooral als je van wandelen, hardlopen of fietsen houdt dan biedt je dit tal van mogelijkheden.

Daarnaast zijn in de omgeving ook de gezellige Hanzesteden zoals Hattem, Kampen, Elburg en Zwolle te vinden. De dichtstbijzijnde stad is Zwolle en in de historische binnenstad ben je al in ca. 15-20 autominuten.

Statistieken

Buurtinformatie – Oldebroek / Wezep-Centrum

Leeftijd



0 - 14: 17%

15 - 24: 11%

25 - 44: 23%

45 - 64: 26%

65+: 23%

Huishouden



Eenpersoons: 32%

Zonder kinderen: 33%

Met kinderen: 35%

Koop / huur



Koop: 55%

Huur: 45%

49%

man

51%

vrouw



1,2 per huishouden



Keizer Garantiemakelaars jouw Garantiemakelaar

Wij zijn een dynamisch, actief en full service opererend makelaarskantoor. Je bent bij ons voor de aan- en verkoop van woningen, maar ook voor taxaties aan het juiste adres.

Door onze jarenlange ervaring op de woningmarkt van Wezep, Hattemebroek, Zwolle, Hattem en omliggende plaatsen zijn wij van vele markten thuis. Wij kennen de markt én de mensen en kunnen zo dé perfecte match maken.

Niet voor niets heeft Keizer Garantiemakelaars een goede naam opgebouwd in Wezep en omstreken.

No nonsens, eerlijk, persoonlijk en effectief, dat is waar wij voor staan en voor gaan. Onze aanpak is creatief en krachtig. Ondanks dat we af en toe lekker gek doen, zijn we vooral lekker normaal. We helpen onze klanten zoals we zelf ook geholpen willen worden. Goede kwaliteit is en blijft belangrijk en dat is ook het enige waar we geen concessies in doen.

Als Garantiemakelaar bieden wij je ook nog eens vijf keiharde garanties! Hierdoor onderscheiden wij ons van de andere makelaarskantoren. Daarom zijn we er trots op dat wij twee keer op rij uitgeroepen zijn tot de Garantiemakelaar met de hoogste klanttevredenheid.

Wil je kennismaken of heb je verhuisplannen? Kom eens gezellig aan op ons kantoor! Je bent van harte welkom aan de Stationsweg 31 in Wezep. Bellen kan natuurlijk ook altijd 038-3761782. We staan 24 uur per dag voor je klaar!



Adresgegevens

Stationsweg 31
8091 AA Wezep

Wij zijn bereikbaar via:

038-3761782
info@keizergarantiemakelaars.nl
keizergarantiemakelaars.nl

Van bezichtiging tot aankoop

Volg de route met de vragen



Gefeliciteerd!

De overdracht

Je ontvangt een uitnodiging van de notaris om met de verkoper de transport-akte te komen ondertekenen. Voor die tijd krijg je de conceptakten en de nota van afrekening van de notaris toegestuurd. Je ondertekent samen met de verkoper (of met een gevolmachtigde van de verkoper) de leveringsakte bij de notaris.

Veelgestelde vragen

1. Wanneer ben ik in onderhandeling?

Je bent officieel in onderhandeling als de verkoper reageert op jouw bod. Bijvoorbeeld als de verkoper een tegenbod doet. Als de verkopende makelaar aangeeft dat hij jouw bod met de verkoper zal overleggen, betekent dat dus nog niet dat je in onderhandeling bent.

2. Mag een makelaar doorgaan met bezichtigen als er al over een bod onderhandeld wordt?

Dat mag. Een onderhandeling hoeft nog niet tot een verkoop te leiden. De verkoper kan daarnaast graag willen weten of er meer belangstelling is. De eerste bidder hoeft nog niet de beste te zijn. Daarom gaan de bezichtigingen door. Er mag ook met meer dan één gegadigde tegelijk worden onderhandeld. De makelaar moet dat dan wel duidelijk gemeld hebben. Vaak zal de verkopende makelaar aan belangstellenden vertellen dat hij, zoals dat heet, 'onder bod' is. Een belangstellende mag dan wel een bod uitbrengen, maar krijgt daar geen antwoord op tot de onderhandeling met de eerste geïnteresseerde beëindigd is. De makelaar zal geen mededelingen doen over de hoogte van biedingen, dit zou overbieden kunnen uitlokken.

3. Kan een verkoper de vraagprijs van een woning tijdens de onderhandeling verhogen?

Het antwoord is ja. Als de vraagprijs alleen een uitnodiging is tot het doen van een bod (zie ook vraag 5), dan kan de verkoper ook besluiten de vraagprijs te verlagen of te verhogen. Tijdens een onderhandeling doen partijen vaak over en weer biedingen. Als de potentiële koper een tegenbod doet wat afwijkt van het bod dat de verkopende partij eerder heeft gedaan, dan vervalt dit eerdere bod van de verkopende partij. Dus ook als partijen 'naar elkaar toekomen' in het biedingproces, kan de verkoper ineens besluiten om toch zijn tegenbod weer te verhogen en de koper om zijn bod weer te verlagen.

4. Hoe komt de koop tot stand?

Als verkoper en koper het eens worden over de belangrijkste zaken bij de koop (prijs, opleveringsdatum en ontbindende voorwaarden) dan legt de verkopende makelaar de afspraken schriftelijk vast in de koopakte. Ontbindende voorwaarden zijn een belangrijk onderwerp. Je krijgt als koper niet automatisch een ontbindende voorwaarde voor de financiering, dit moet

je melden bij het uitbrengen van jouw bod. Het is belangrijk dat de partijen het ook eens zijn over aanvullende afspraken en ontbindende voorwaarden voordat de koopakte wordt opgemaakt. Naast de eerder genoemde punten worden meestal nog enkele aanvullende afspraken in de koopakte opgenomen, denk bijvoorbeeld aan een boeteclausule. Zodra verkoper en koper de koopakte hebben ondertekend en de koper (of eventueel de notaris) een kopie van de akte heeft ontvangen, treedt voor de particuliere koper de wettelijke bedenktijd in werking. Binnen deze bedenktijd kan de koper alsnog afzien van de aankoop van de woning. Ziet de koper tijdens deze bedenktijd niet af van de koop, zijn de financiën rond en vormen ook eventuele andere ontbindende voorwaarden geen obstakel meer, dan zal op de afgesproken opleveringsdatum de overdracht plaatsvinden bij de notaris.

5. Als ik de vraagprijs bied, moet de verkoper de woning dan aan mij verkopen?

Over deze vraag bestaan veel misverstanden. Het hoogste rechtscollege, de Hoge Raad, heeft bepaald dat als je de vraagprijs uit een advertentie of een woongids biedt, je dan een bod doet. De vraagprijs wordt dus gezien als een uitnodiging tot het doen van een bod. De verkoper kan dan nog beslissen of hij jouw bod wel of niet aanvaardt of dat hij zijn makelaar een tegenbod laat doen.

6. Mag een makelaar tijdens de onderhandeling het systeem van verkoop wijzigen?

Dat mag. Één van de partijen mag de onderhandeling beëindigen. Soms zijn er zoveel belangstellenden die de vraagprijs bieden of benaderen, dat het moeilijk is te bepalen wie de beste koper is. In dat geval kan de verkopende makelaar, natuurlijk in overleg met de verkoper, besluiten de lopende onderhandeling af te breken en de biedprocedure te wijzigen. Uiteraard dient hij eerst de eventueel gedane toezeggingen na te komen (zie ook vraag 8 en 9). De makelaar kiest vervolgens bijvoorbeeld voor een inschrijvingsprocedure. Alle bidders hebben dan een gelijke kans om een hoogste bod uit te brengen.



Zorgeloos van je nieuwe woning genieten

7. Wat is een optie?

Een optie in juridische zin geeft een partij de keuze om door een eenzijdige verklaring een koopovereenkomst met een andere partij te sluiten. Partijen zijn het dan wel eens over de voorwaarde van de koop, maar de koper krijgt bijvoorbeeld nog een week bedenktijd. Bij de aankoop van een nieuwbouwwoning is zo'n optie nog wel gebruikelijk. Bij het aankopen van een bestaande woning niet. Het begrip 'optie' wordt daarbij vaak ten onrechte gebruikt. Dan heeft het de betekenis van bepaalde toezeggingen die een verkopende NVM-makelaar kan doen aan een belangstellende koper tijdens het onderhandelingsproces. Zo'n toezegging kan bijvoorbeeld inhouden dat een belangstellende koper een paar dagen de tijd krijgt om na te denken over een bod. De NVM-makelaar zal in de tussentijd proberen niet met een andere partij in onderhandeling te gaan. De belangstellende koper kan deze tijd gebruiken om een beter inzicht te krijgen in

zijn financiering of in de gebruiksmogelijkheden van de woning. Een optie kun je niet eisen; de verkoper en verkopende NVM-makelaar beslissen zelf of er in een onderhandelingsproces bepaalde toezeggingen worden gedaan.

8. Dient de NVM makelaar met mij in onderhandeling te gaan, als ik als eerste een bezichtiging aanvraag of als eerste een bod uitbreng?

Het antwoord op deze vraag is nee. De verkopende NVM-makelaar bepaalt samen met de verkoper de verkoop-procedure. De verkopende NVM-makelaar heeft wel de verplichting je daarover te informeren. Het is verstandig als je serieus belangstelling hebt de NVM-makelaar te vragen wat jouw positie is. Dat kan veel teleurstelling voorkomen. Doet de NVM-makelaar je een toezegging, dan dient hij die na te komen.

Deze informatie is met de grootst mogelijke zorg samengesteld. Toch kunnen wij niet altijd voorkomen dat de informatie enigszins afwijkt van hetgeen je in of rond de woning ziet of heeft gezien. Dit kan met name gelden voor (bouw) tekeningen, schetsen, afmetingen en maatvoeringen. Hieraan kunnen dan ook geen rechten worden ontleend. Door ons wordt geen aansprakelijkheid aanvaard behoudens voor zover de door ons verplicht afgesloten

beroepsaansprakelijkheidsverzekering in voorkomend geval aanspraak op een uitkering geeft. Vraagprijzen zijn kosten koper. Alle verstrekte informatie dien je in het kader van het BW niet te beschouwen als een aanbod, doch als een uitnodiging om in onderhandeling te treden. Voor een eventuele vermelding van onjuiste gegevens aanvaarden wij geen enkele aansprakelijkheid.

Overige Informatie

De koopovereenkomst

De koopovereenkomst wordt door de verkopende makelaar opgemaakt conform het model van de NVM (Nederlandse Vereniging van Makelaars).

Voorbehoud voor een bouwkundige keuring

Wanneer men een voorbehoud voor een bouwkundige keuring wil laten opnemen in de koopovereenkomst, dan moet men dit ten tijde van de onderhandeling aangeven.

Baten, lasten en verschuldigde canons

Alle baten, lasten en verschuldigde canons komen voor rekening van kopende partij vanaf de datum van notarieel transport. De lopende baten, lasten (met uitzondering van de onroerende - zaakbelasting wegens het feitelijk gebruik) zullen tussen partijen naar rato worden verrekend.

Waarborgsom

Om er zeker van te zijn dat de koper zijn verplichtingen nakomt wordt uiterlijk binnen 4 weken, na mondelinge overeenstemming, een waarborgsom gestort bij de notaris. Dit is een bedrag ter grootte van 10% van de koopsom. In plaats van de waarborgsom kan de koper ook een schriftelijke bankgarantie afgeven, mits deze bankgarantie onvoorwaardelijk is afgegeven door een in Nederland gevestigde bankinstelling.

De kosten koper

De kosten koper zijn de kosten die de koper voor de overdracht van de woning dient te betalen. Onder de kosten koper vallen nooit de makelaarskosten. Als een verkoper een makelaar inschakelt voor de verkoop van zijn/ haar woning dan zal de verkoper de kosten van deze makelaar moeten betalen. Als de koper een makelaar inschakelt voor de aankoop van een woning zal de koper de kosten van deze makelaar moeten betalen.

Onder de kosten koper vallen de volgende kosten:

- Overdrachtsbelasting
- Notariskosten voor de opmaak van de akte van levering
- Kadasterkosten voor inschrijving akte van levering (koopakte)

Naast deze kosten dient u, als koper, ook rekening te houden met:

- Notariskosten voor de opmaak van de hypotheekakte
- Kadasterkosten voor inschrijving hypotheekakte

Aankopend makelaar

Is dit toch niet de woning die je zocht?

Uiteraard is het ook mogelijk om ons in te schakelen als aankopend makelaar. Met onze kennis van de markt kunnen wij jou helpen bij de aankoop van een woning. Wij kunnen je adviseren op bouwkundig en juridisch gebied en uiteraard helpen met de onderhandelingen tot aan de eindinspectie en de eigendomsoverdracht aan toe. Meer informatie hierover kun je vinden op onze website of bel met ons kantoor.

Op de hoogte blijven van nieuw woningaanbod?

Via onze social media kanalen (Facebook en Instagram) houden wij je op de hoogte van alle adressen en mooie plekjes waar wij komen en zie je welke woningen in de verkoop komen. Vrijblijvend op de hoogte blijven van het nieuwe woningaanbod kan ook via de e-mail. Je kunt je op onze website inschrijven een zoekersprofiel aanmaken.

Waarde van jouw eigen woning?

Ben je benieuwd wat de waarde is van jouw eigen woning? Dan komen we graag bij je thuis voor een vrijblijvend gesprek over de waarde en verkoop van jouw woning. Een afspraak is snel gemaakt via ons kantoor!

Clausules

Zonder dat wij dit tijdens het onderhandelingsproces specifiek benoemen informeren wij je dat o.a. de volgende clausules in de koopovereenkomst opgenomen zullen worden:

Asbestclausule

Asbest is in het verleden veel toegepast in de bouw vanwege de goede eigenschappen die het materiaal bezit. Sinds 1 juli 1993 is de verkoop van asbesthoudende materialen in Nederland echter verboden. Woningen die voor die datum zijn gebouwd kunnen dus nog asbesthoudende materialen bevatten. In de koopakte zal dan ook bij woningen van voor 1994 een clausule worden opgenomen waarin koper verklaart verkoper vrij te waren van alle aansprakelijkheid die uit de aanwezigheid van enig asbest in de onroerende zaak kan voortvloeien.

Ouderdomsclausule

Indien het een woning van of voor het bouwjaar 2000 betreft, zal in de NVM koopovereenkomst de zogenaamde 'ouderdomsclausule' worden opgenomen.

Meetinstructie

Bij het inmeten van de woningen wordt gebruik gemaakt van de Branchebrede meetinstructie. De Meetinstructie is gebaseerd op de NEN2580. De Meetinstructie is bedoeld om een meer eenduidige manier van meten toe te passen voor het geven van een indicatie van de gebruiksoppervlakte. De maatvoering wordt gezien als indicatief. De Meetinstructie sluit verschillen in meetuitkomsten niet volledig uit, door bijvoorbeeld interpretatieverschillen, afrondingen of beperkingen bij het uitvoeren van de meting.

Algemene Verordening Gegevensbescherming en Wwft

In verband met de wetswijziging op het gebied van de AVG worden er in de koopakte twee artikelen opgenomen waarin zowel verkoper als koper verklaren akkoord te gaan met het doorsturen van de gegevens aan notaris en taxateur voor de verdere afwikkeling van de verkoop en voor de financiering. Zie verder ook onze privacyverklaring die te vinden is op onze website www.keizergarantiemakelaars.nl. Daarnaast moet wij voldoen aan onze Wwft-verplichtingen.

This image shows a single sheet of white paper with horizontal green ruling lines. The lines are evenly spaced and run across the width of the page. There are no margins, text, or other markings on the paper.



Interesse in deze woning?

Neem contact met ons op voor meer informatie.

038-3761782

info@keizergarantiemakelaars.nl

keizergarantiemakelaars.nl